



PLAN LOCAL D'URBANISME ANNEXE SANITAIRE ASSAINISSEMENT

Urbanistes et paysagistes :



Plan n° 05

PLAN DE ZONAGE - BAN COMMUNAL

Echelle : 1 / 5000

Mise à jour : 7 décembre 2011

Etapes administratives

REVISION DU P.L.U.


prescrite le : 09/02/2009
arrêtée le : JJ/MM/AAAA
approuvée le : JJ/MM/AAAA

Approbation de la Révision par

D.C.M. du JJ/MM/AAAA

signature du Maire : cachet de la mairie :

STEP d'Arenthon
capacité : 35 000 EH
va être reprise en
+/- 90 000 EH

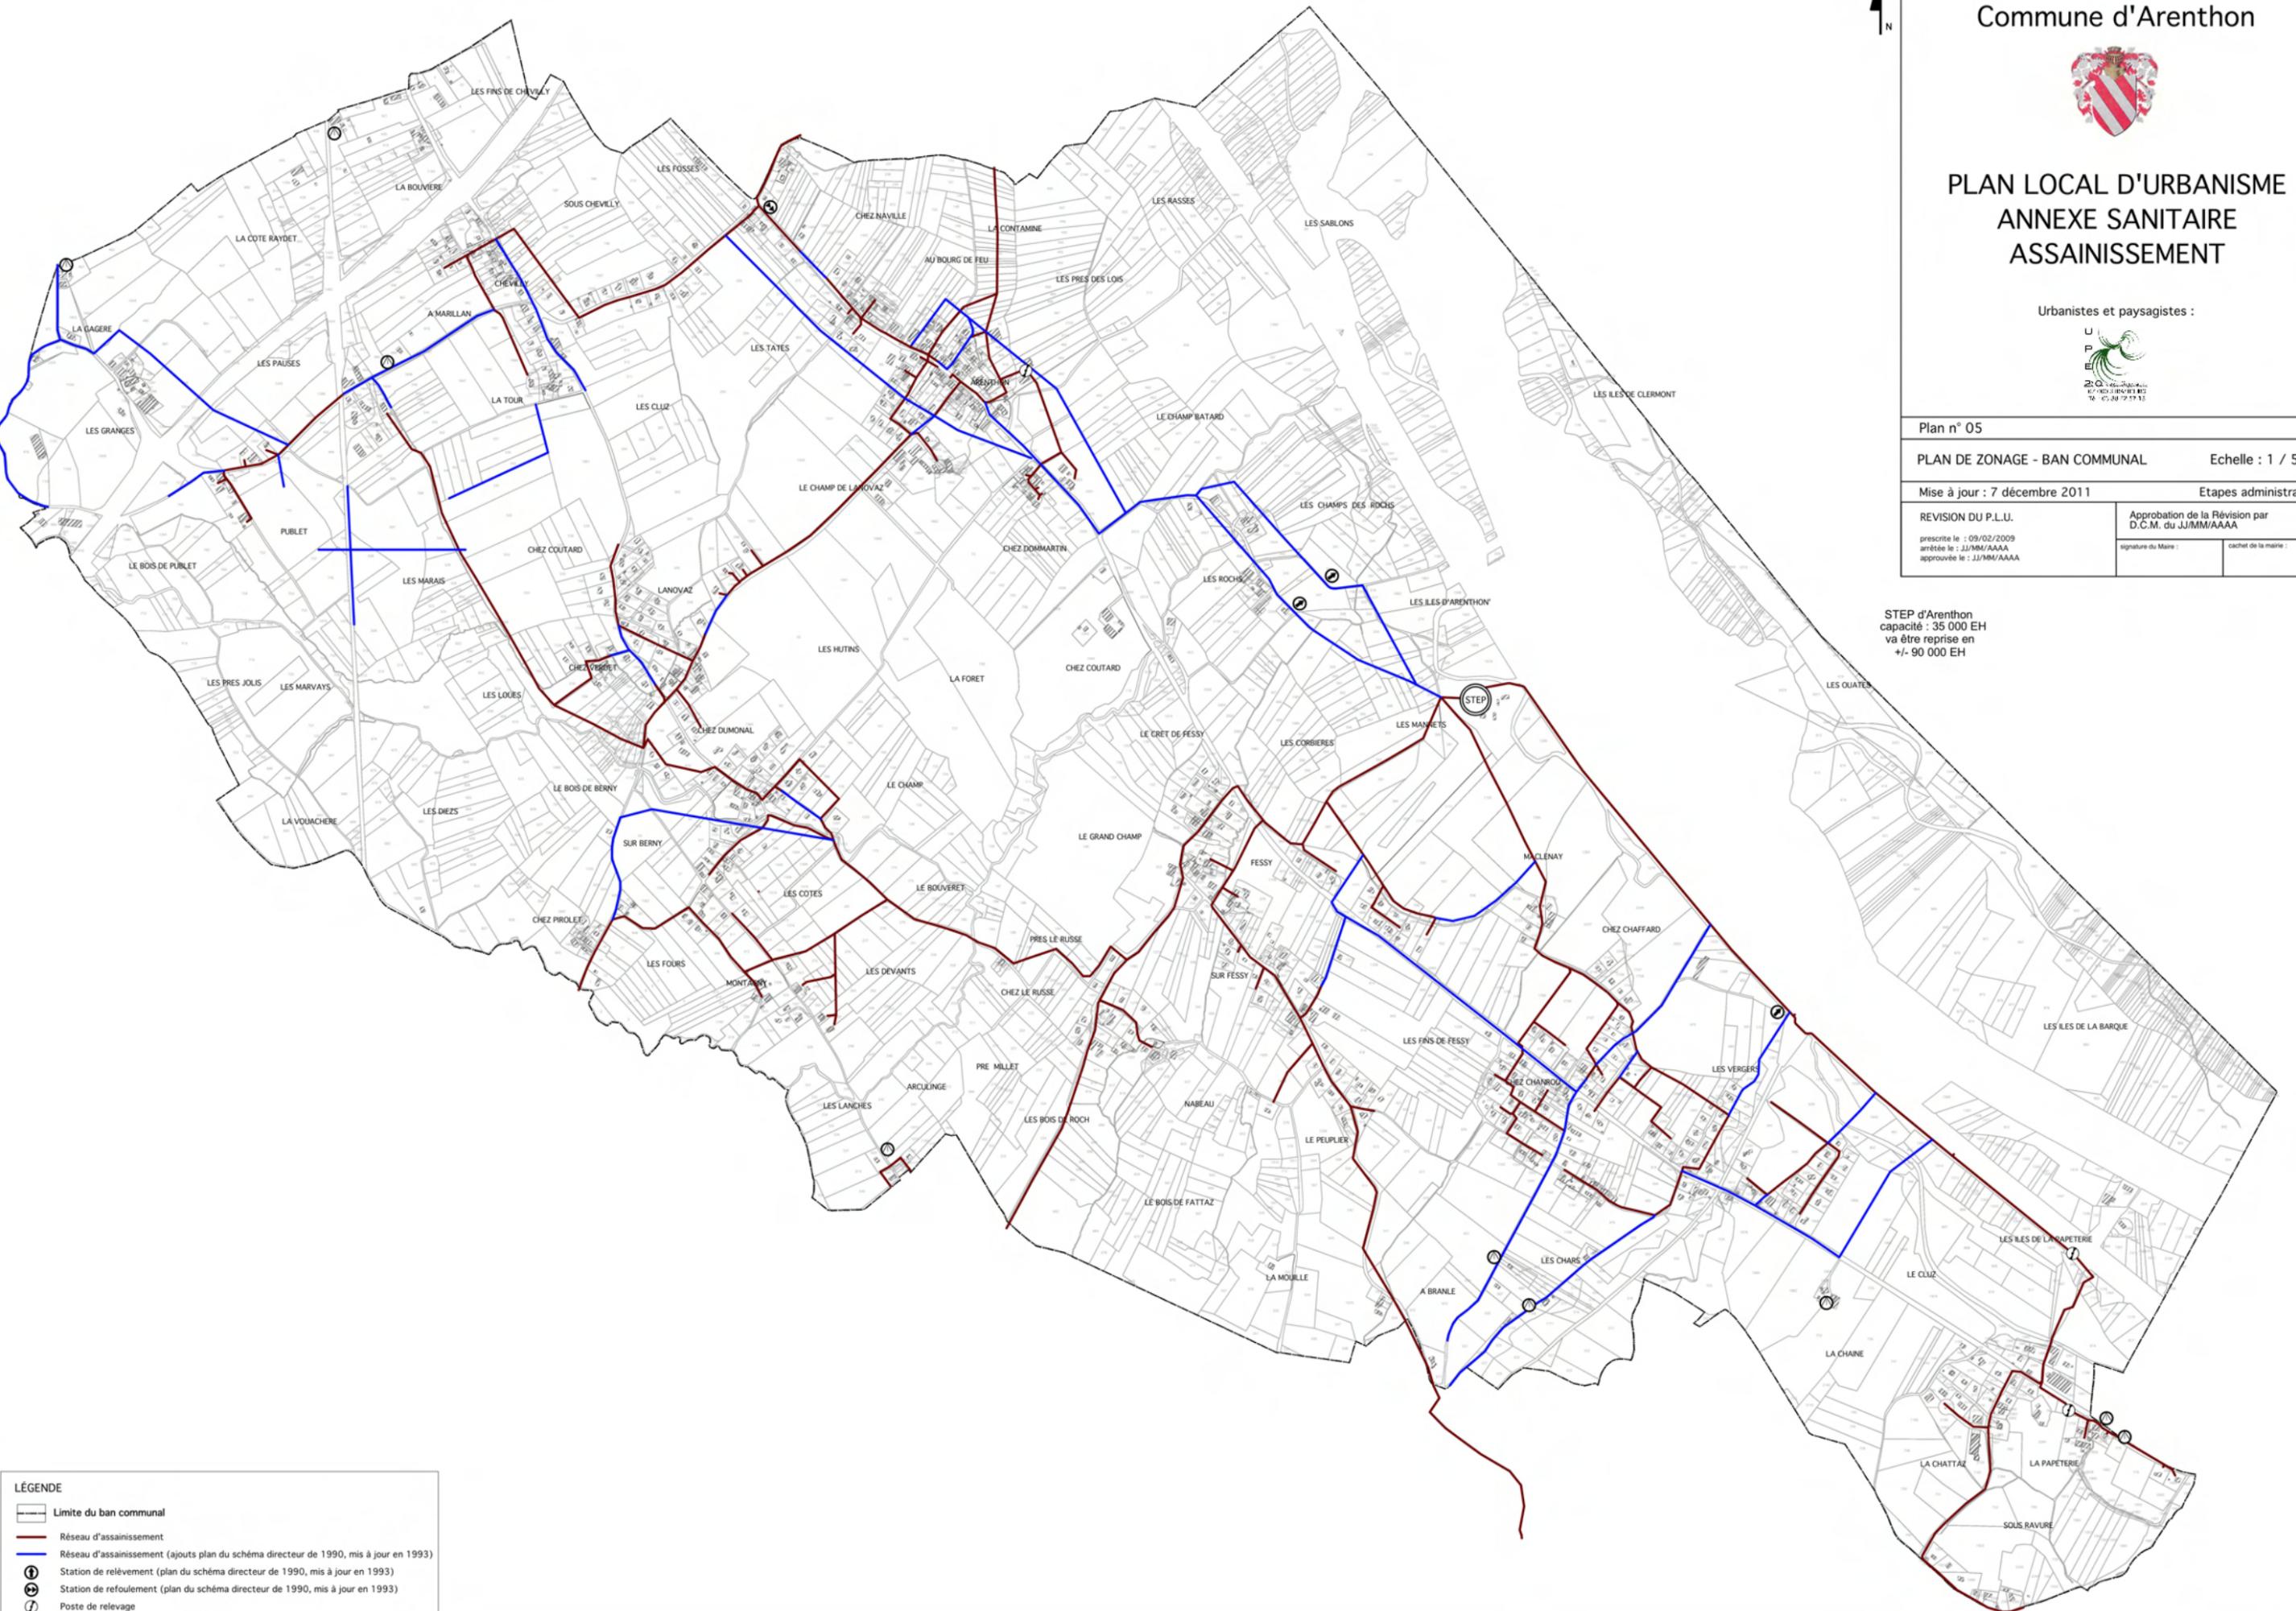

LÉGENDE

- Limite du ban communal
- Réseau d'assainissement
- Réseau d'assainissement (ajouts plan du schéma directeur de 1990, mis à jour en 1993)
- Station de relèvement (plan du schéma directeur de 1990, mis à jour en 1993)
- Station de refoulement (plan du schéma directeur de 1990, mis à jour en 1993)
- Poste de relevage
- Sondages