



PLAN LOCAL D'URBANISME ANNEXE SANITAIRE EAU POTABLE

Urbanistes et paysagistes :
Jérôme ESPARGILIERE

2 rue Loys Chandieu
67 000 STRASBOURG
Tél : 03.88.22.57.18



Plan n° 04

PLAN DE ZONAGE - BAN COMMUNAL

Echelle : 1 / 5000

Mise à jour : 2 décembre 2011

Etapes administratives


REVISION DU P.L.U.

prescrite le : 09/02/2009
arrêtée le : JJ/MM/AAAA
approuvée le : JJ/MM/AAAA

Approbation de la Révision par
D.C.M. du JJ/MM/AAAA

signature du Maire :

cachet de la mairie :

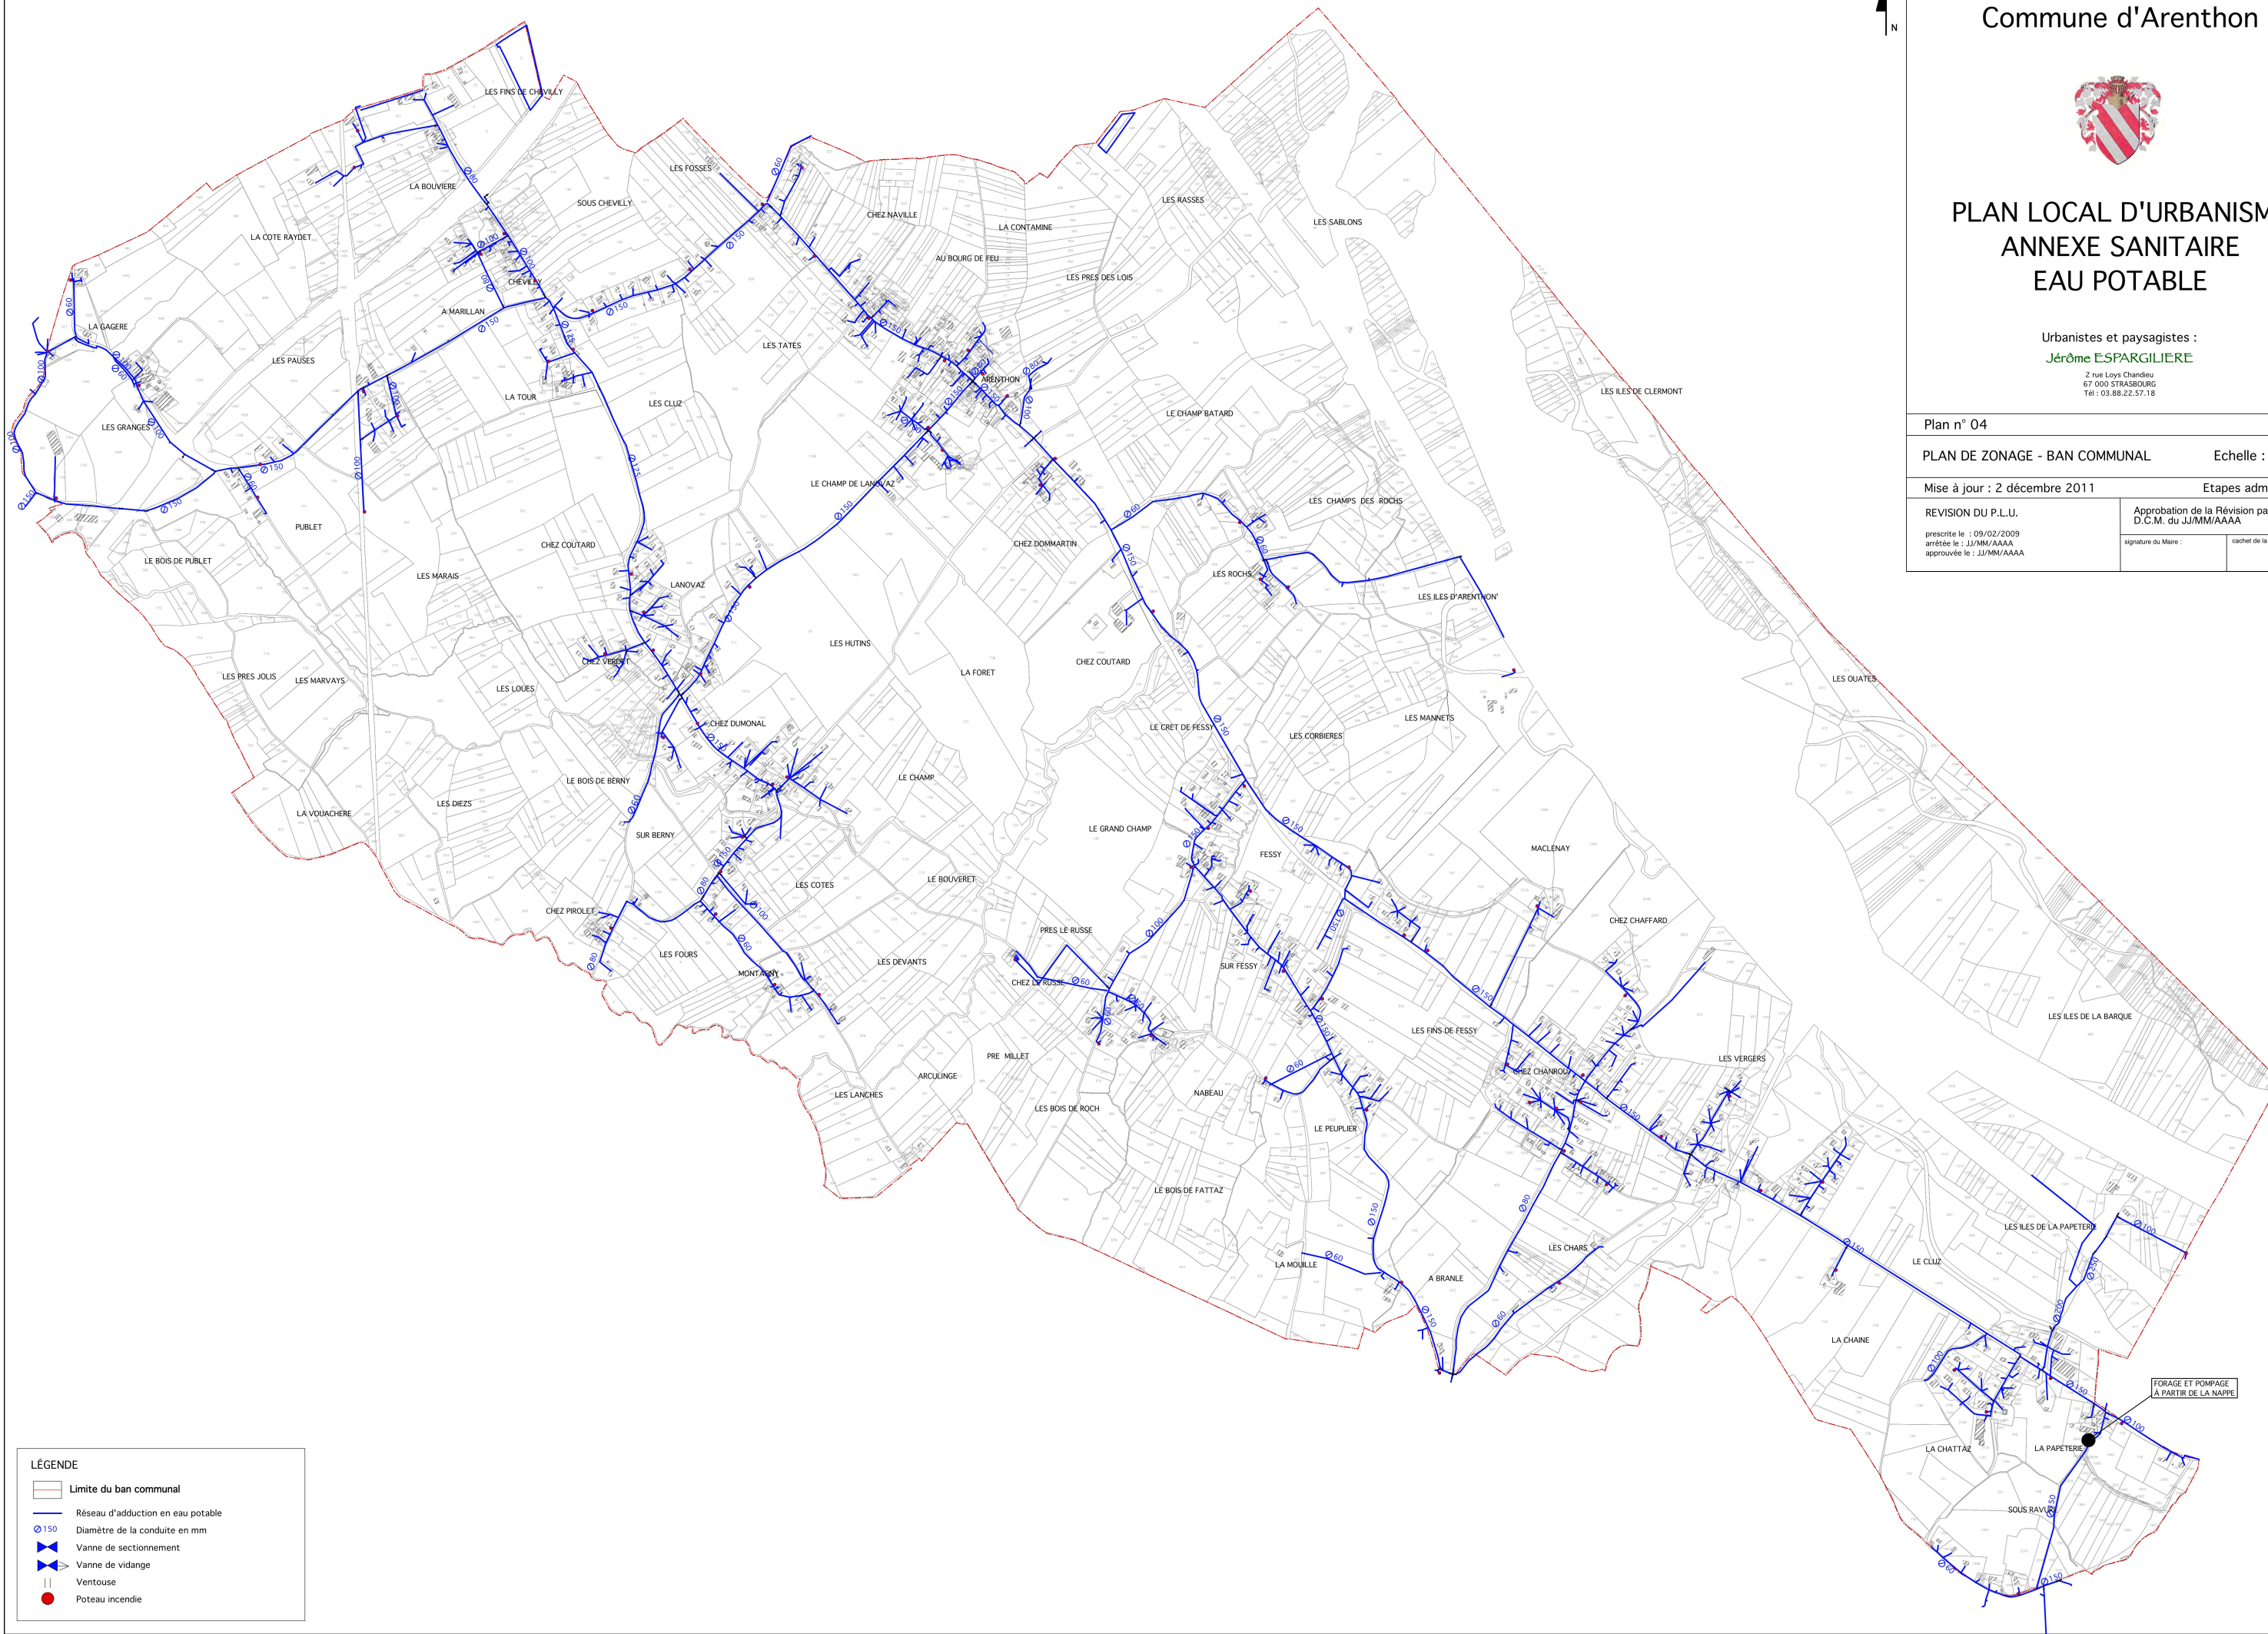

LÉGENDE

- Limite du ban communal
- Réseau d'adduction en eau potable
- Diamètre de la conduite en mm
- Vanne de sectionnement
- Vanne de vidange
- Ventouse
- Poteau incendie